



**OBJETIVO:**  
 ADECUACIÓN, REMODELACIÓN, OBRA CIVIL, SISTEMA Y REDES ELECTRICA NORMAL Y REGULADO, SISTEMA Y REDES VOZ- DATOS CATEGORIA 6 Y 6A, SISTEMA DE ILUMINACION Y AUTOMATIZACION, FABRICACION, SUMINISTRO E INSTALACION DE MOBILIARIO, SUMINISTRO DE SILLAS, SOFAS, ESCRITORIOS Y DEMAS PARA EL CONJUNTO NOGALES DE LA COLINA

**CÓDIGO:**  
 DOSC-2204-BOG-106

**PROYECTO:**  
 CONJUNTO NOGALES DE LA COLINA  
 CRA 58 # 138 - 40

- ACTUALIZACIONES:**
1. VERSION - 23/01/23
  2. VERSION - 14/02/23

**CONTIENE:**  
 PLANTA ELECTRICA  
 (LUMINARIAS)

**OBSERVACIONES:**

---



---

**Diseño:**

---

**Revisó:**

---

ARQ. MICHEL YEZID CORREA  
 EL CONTENIDO DE ESTE DISEÑO, SUS ESPECIFICACIONES TÉCNICAS, DIBUJOS Y DESPIECES SON PROPIEDAD INTELECTUAL DE DOSC STUDIO SAS. NO PODRÁ SER DESPIEZADA, COPIADA O UTILIZADA SUS PARTES SIN AUTORIZACIÓN PREVIA

**Fecha:**  
 23/01/2023

**ESC:** 1:75

**H-01**

PANEL LED REDONDO		CONVENCION
WATTS:	12 W	L1 
VOLTAJE:	100 -277 V	
COLOR CHASIS:	BLANCA	
COLOR DE LUZ:	4000 K	
OTROS:		


LUMINARIA 120X30		CONVENCION
WATTS:	40 W	L2 
VOLTAJE:	100 -277 V	
COLOR CHASIS:	BLANCA	
COLOR DE LUZ:	4000 K	
OTROS:		

CILINDRO DESCOLGADO		CONVENCION
WATTS:	8 W	L3 
VOLTAJE:	100 -277 V	
COLOR CHASIS:	LED	
COLOR DE LUZ:	4000 K	
OTROS:	CHASIS BLANCO VIDRIO	

MR16		CONVENCION
WATTS:	5 W	L4 
VOLTAJE:	100 -277 V	
COLOR CHASIS:	LED	
COLOR DE LUZ:	3000 K	
OTROS:		

LUMINARIA LINEAL PERFIL 4CM		CONVENCION
WATTS:	40 W	L5 
VOLTAJE:	100 -277 V	
COLOR CHASIS:	LED	
COLOR DE LUZ:	4000 K	
OTROS:		

DECORATIVA DESCOLGADA		CONVENCION
WATTS:	20 W	L6 
VOLTAJE:	100 -277 V	
COLOR CHASIS:	LED	
COLOR DE LUZ:	4000 K	
OTROS:		

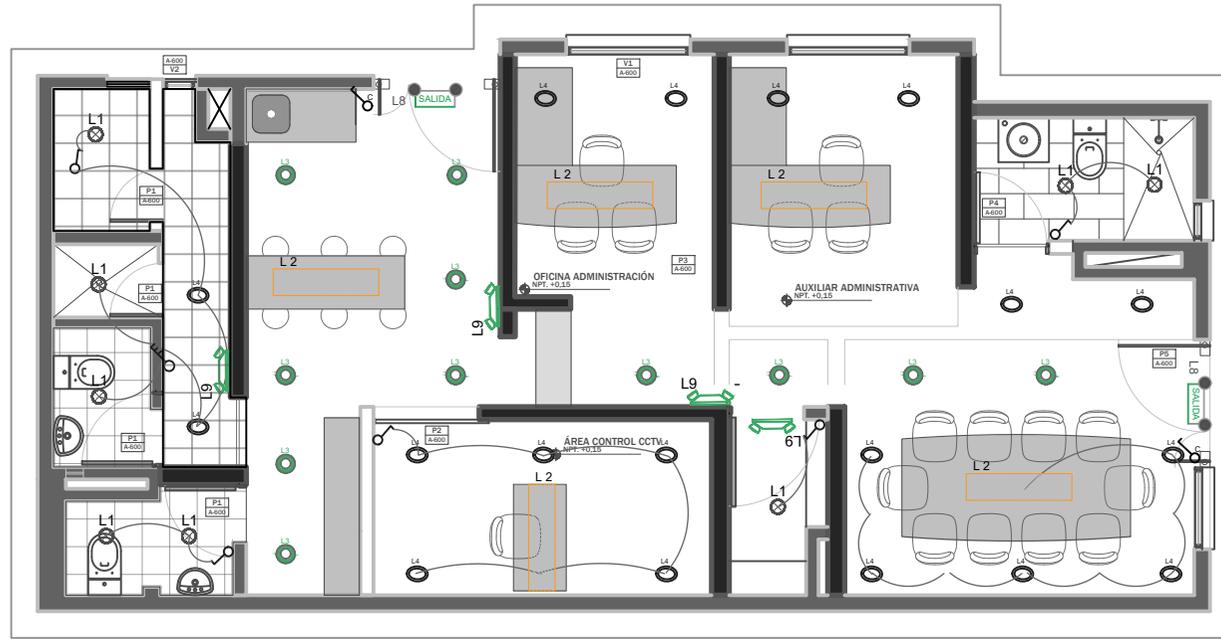

- SENCILLO INTERRUPTOR
- DOBLE
- TRIPLE
- SENSOR
- INTERRUPTOR CONMUTABLE

AVISO DE SALIDA		CONVENCION
WATTS:	1.8W	L8 
VOLTAJE:	100 -277 V	
COLOR CHASIS:	LED VERDE	
COLOR DE LUZ:	90 MINUTOS MINIMO	
OTROS:		

LUM. EMERGENCIA 2 FOCOS		CONVENCION
WATTS:	20 W	L7 
VOLTAJE:	100 -277 V	
COLOR CHASIS:	LED VERDE	
COLOR DE LUZ:	90 MINUTOS MINIMO	
OTROS:		

**H** NOGALES DE LA COLINA  
 PLANO ELECTRICO (LUMINARIAS)  
 ESCALA 1: 75