



OBJETIVO:

ADECUACIÓN, REMODELACIÓN, OBRA CIVIL, SISTEMA Y REDES ELECTRICA NORMAL Y REGULADO, SISTEMA Y REDES VOZ- DATOS CATEGORIA 6 Y 6A, SISTEMA DE ILUMINACIÓN Y AUTOMATIZACIÓN, FABRICACIÓN, SUMINISTRO E INSTALACIÓN DE MOBILIARIO, SUMINISTRO DE SILLAS, SOFÁS, ESCRITORIOS Y DEMÁS PARA EL CONJUNTO NOGALES DE LA COLINA

CÓDIGO:

DOSC-2204-BOG-106

PROYECTO:

CONJUNTO NOGALES DE LA COLINA
CRA 58 # 138 - 40

ACTUALIZACIONES:

1. VERSION - 23/01/23
2. VERSION - 14/02/23

CONTIENE:

PLANTA ELECTRICA
PRELIMINAR

OBSERVACIONES:

Diseño:

Revisó:

ARQ. MICHEL YEZID CORREA

EL CONTENIDO DE ESTE DISEÑO, SUS ESPECIFICACIONES TÉCNICAS, DIBUJOS Y DESPIECES SON PROPIEDAD INTELECTUAL DE DOSC STUDIO SAS. NO PODRÁ SER DESPIEZADA, COPIADA O UTILIZADA SUS PARTES SIN AUTORIZACIÓN PREVIA


Fecha:

23/01/2023

ESC:

1:75

H-01

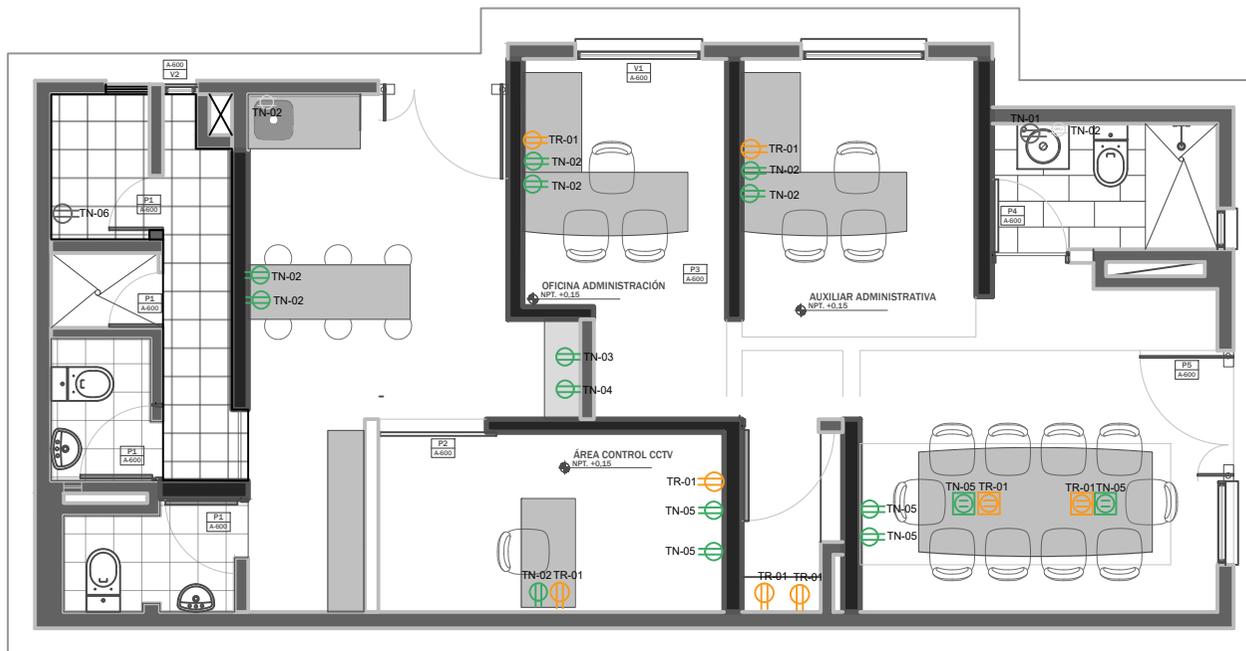

SALIDA ELECTRICA NORMAL		CONVENCION
REFERENCIA:	TOMA 15 A	
DESCRIPCION:	110 V	
OTROS:	BLANCA	

SALIDA ELECTRICO REGULADA		CONVENCION
REFERENCIA:	TOMA 15 A	
DESCRIPCION:	110 V	
OTROS:	BLANCA	

SALIDA ELECTRICA NORMAL PISO		CONVENCION
REFERENCIA:	TOMA 15 A CON GFCI	
DESCRIPCION:	100 - 277 V	
OTROS:	BLANCA	

SALIDA ELÉCTRICO REGULADA PISO		CONVENCION
REFERENCIA:	TOMA 15 CON TVSS	
DESCRIPCION:	100 - 277 V	
OTROS:	BLANCA	

SALIDA ELECTRICA DE 20A		CONVENCION	SE
REFERENCIA:	TOMA 20 A		SE
DESCRIPCION:	100-277 V		
OTROS:	SALIDA MURO/PISO/TECHO		

SALIDA ELECTRICA GFCI		CONVENCION
REFERENCIA:	TOMA 20 A	
DESCRIPCION:	100-277 V	
OTROS:	SALIDA MURO	

NOGALES DE LA COLINA
PLANO ELECTRICO PRELIMINAR
 ESCALA 1: 75