



OBJETIVO:

ADECUACIÓN, REMODELACIÓN, OBRA CIVIL, SISTEMA Y REDES ELECTRICA NORMAL Y REGULADO, SISTEMA Y REDES VOZ- DATOS CATEGORIA 6 Y 6A, SISTEMA DE ILUMINACION Y AUTOMATIZACION, FABRICACION, SUMINISTRO E INSTALACION DE MOBILIARIO, SUMINISTRO DE SILLAS, SOFAS, ESCRITORIOS Y DEMAS PARA EL CONJUNTO NOGALES DE LA COLINA

CÓDIGO:

DOSC-2204-BOG-106

PROYECTO:

CONJUNTO NOGALES DE LA COLINA
CRA 58 # 138 - 40

ACTUALIZACIONES:

1. VERSION - 23/01/23
2. VERSION - 14/02/23

CONTIENE:

PLANTA INSTALACIONES
HIDRAULICAS

OBSERVACIONES:

Diseño:

Revisó:

ARQ. MICHEL YEZID CORREA


EL CONTENIDO DE ESTE DISEÑO, SUS ESPECIFICACIONES TÉCNICAS, DIBUJOS Y DESPIECES SON PROPIEDAD INTELECTUAL DE DOSC STUDIO SAS. NO PODRÁ SER DESPIEZADA, COPIADA O UTILIZADA SIN AUTORIZACIÓN PREVIA.

Fecha:

23/01/2023

ESC: 1:75

H-01

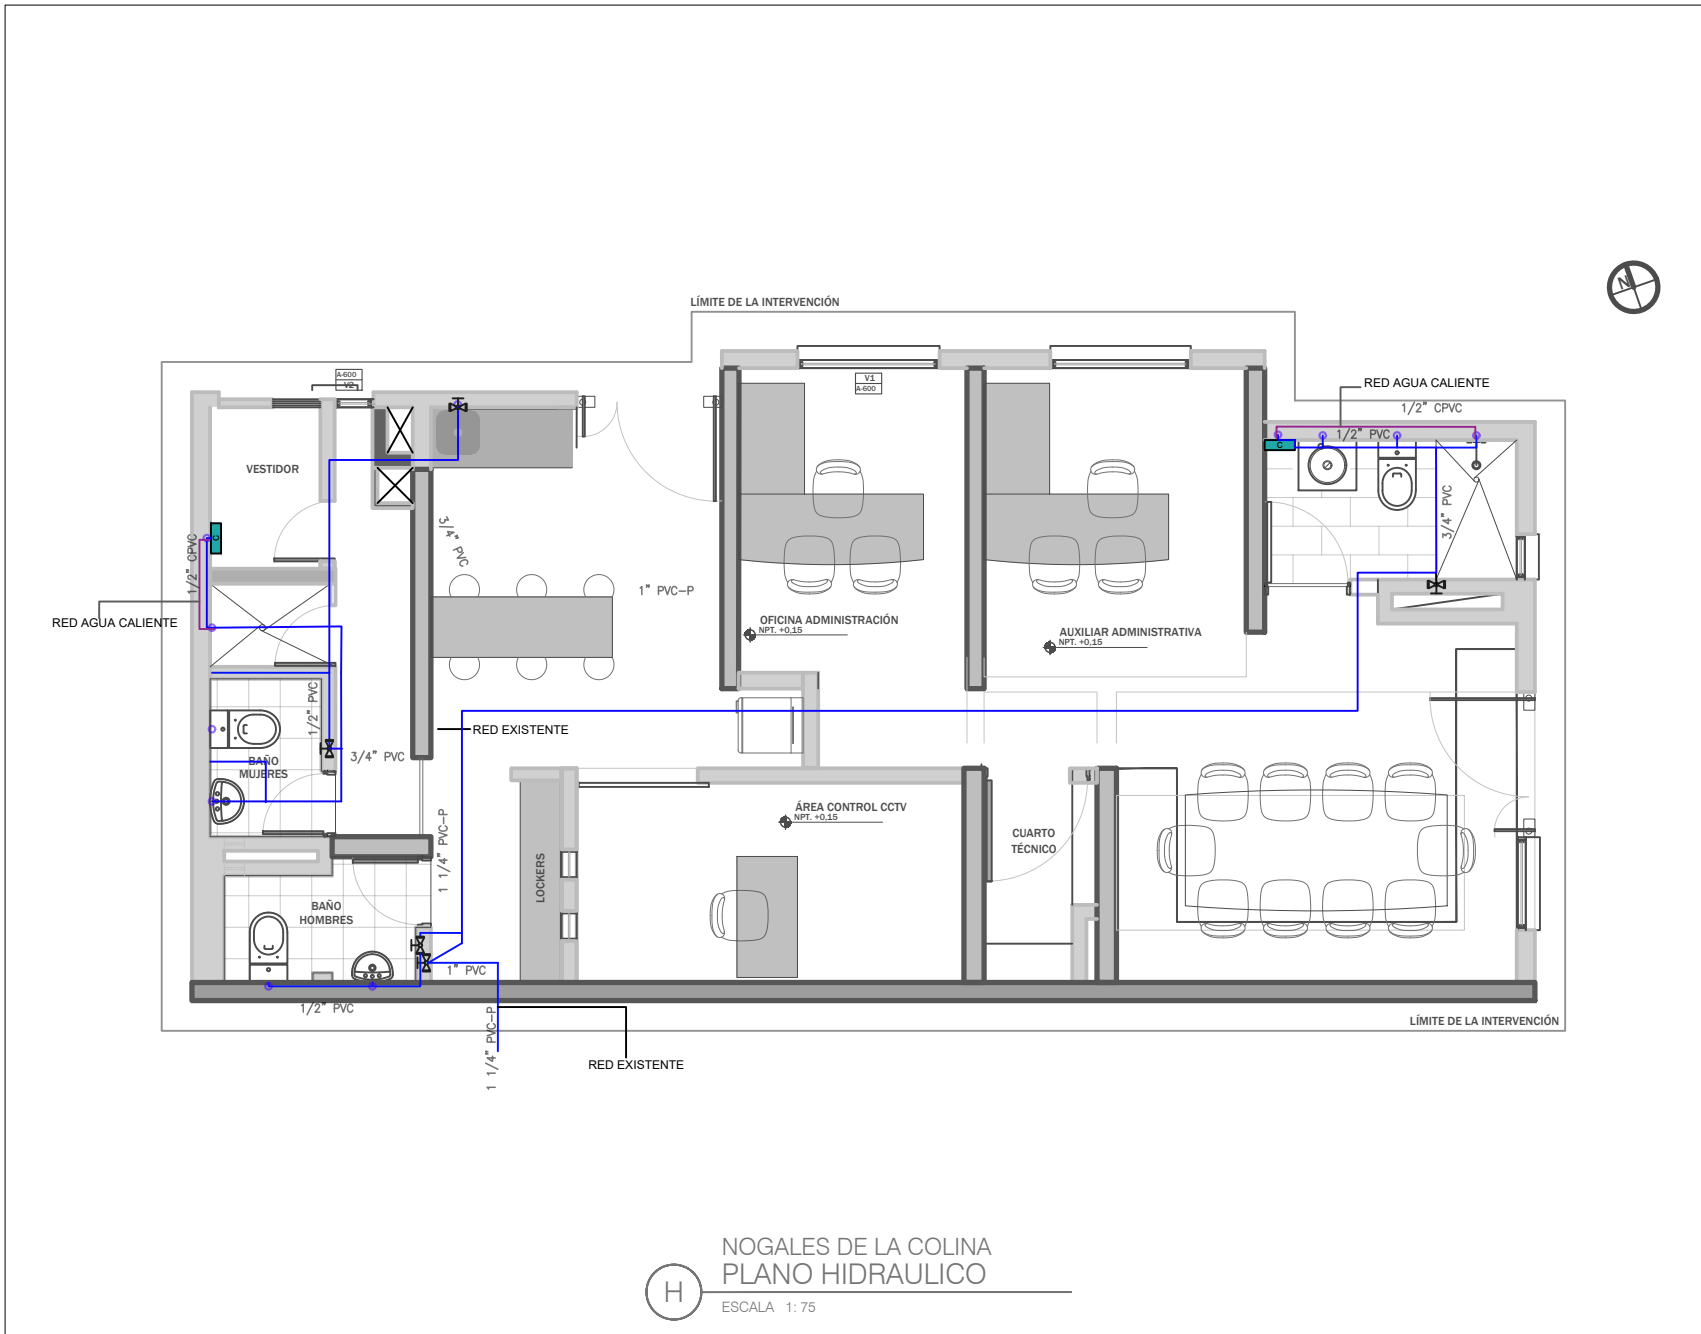

NOGALES DE LA COLINA
PLANO HIDRAULICO



ESCALA 1:75