



OBJETIVO:
 ADECUACIÓN, REMODELACIÓN, OBRA CIVIL, SISTEMA Y REDES ELÉCTRICAS NORMAL Y REGULADO, SISTEMA Y REDES VOZ - DATOS CATEGORÍA 6 Y 6A, SISTEMA DE ILUMINACIÓN Y AUTOMATIZACIÓN, FABRICACIÓN, SUMINISTRO E INSTALACIÓN DE MOBILIARIO, SUMINISTRO DE SILLAS, SOFÁS, ESCRITORIOS Y DEMÁS PARA EL CONJUNTO NOGALES DE LA COLINA

CÓDIGO:
 DOSC-2204-BOG-106

PROYECTO:
 CONJUNTO NOGALES DE LA COLINA
 CRA 58 # 138 - 40

CONTIENE:
 PLANTA GENERAL

OBSERVACIONES:


Diseño:

 Revisó:

 ARQ. MICHEL YEZID CORREA

EL CONTENIDO DE ESTE DISEÑO, SUS ESPECIFICACIONES TÉCNICAS, DIBUJOS Y DESPICES SON PROPIEDAD INTELECTUAL DE DOSC STUDIO SAS. NO PODRÁ SER DESPIEZADA, COPIADA O UTILIZAR SUS PARTES SIN AUTORIZACIÓN PREVIA. LEY-23-82

Fecha:
 07/02/2023
 ESC: 1:75
 M-01

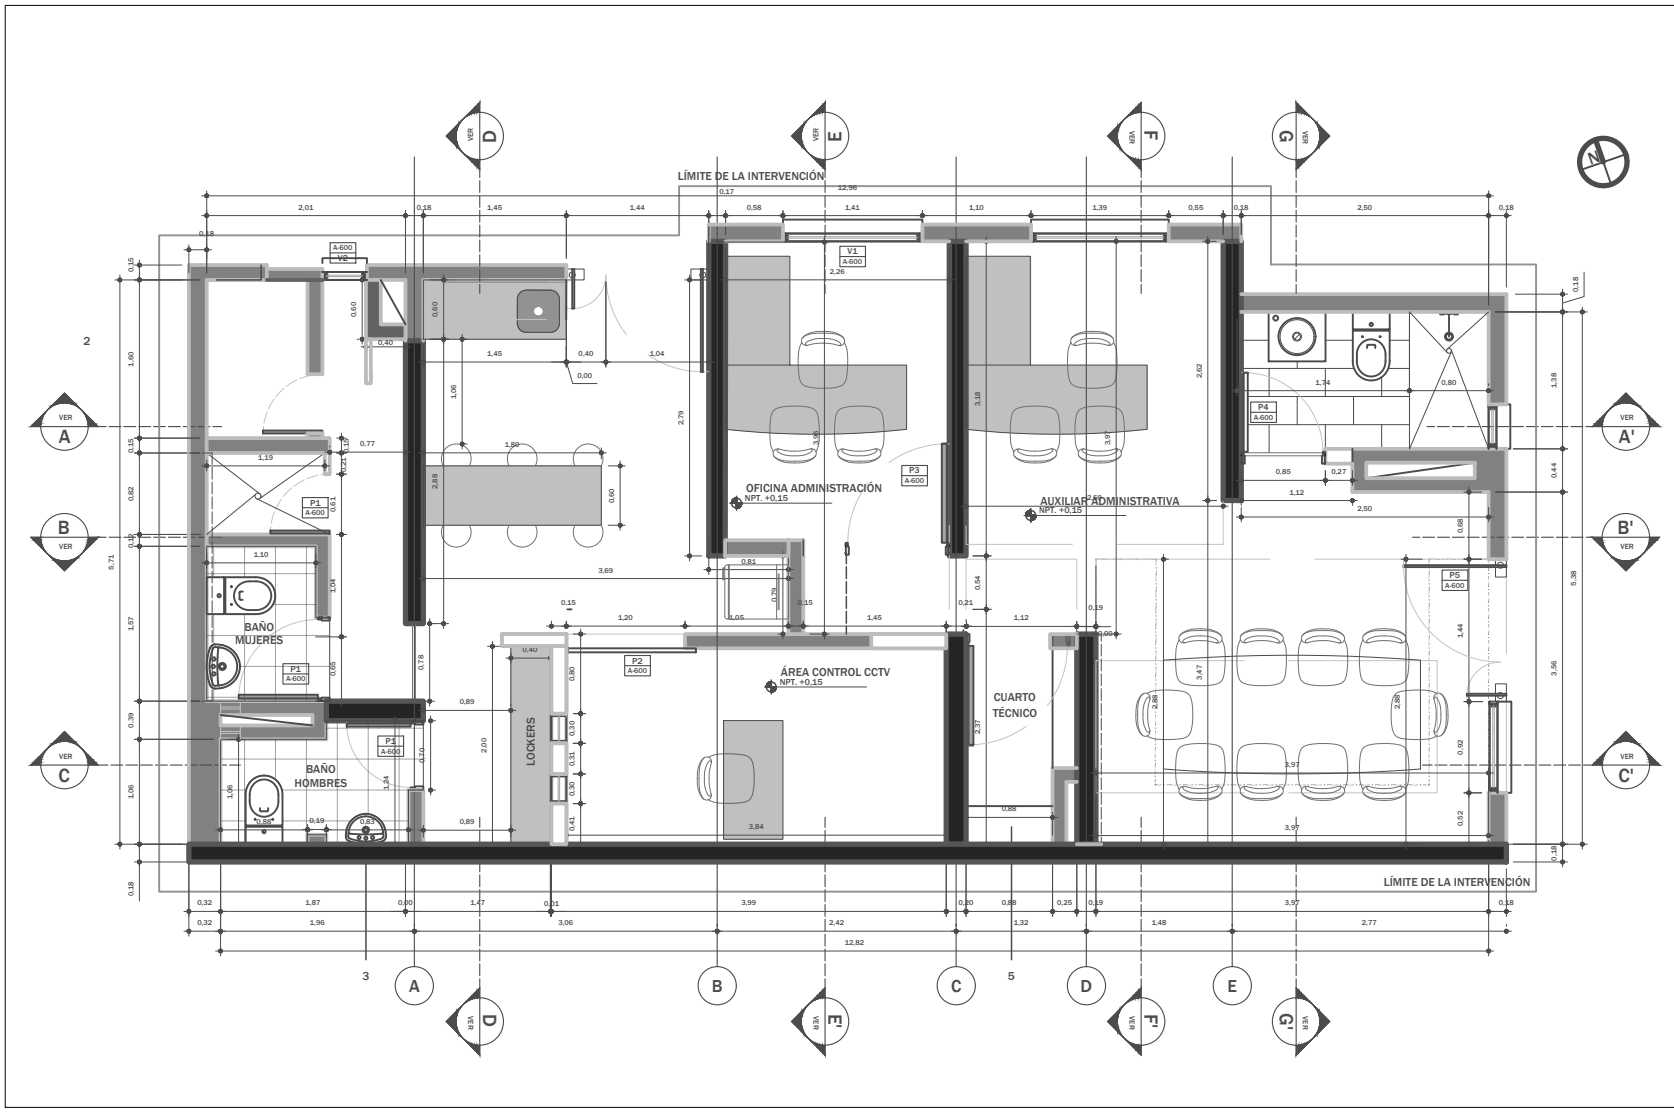

M NOGALES DE LA COLINA
 PLANTA GENERAL
 ESCALA 1:75