


# PLANTA ELÉCTRICA

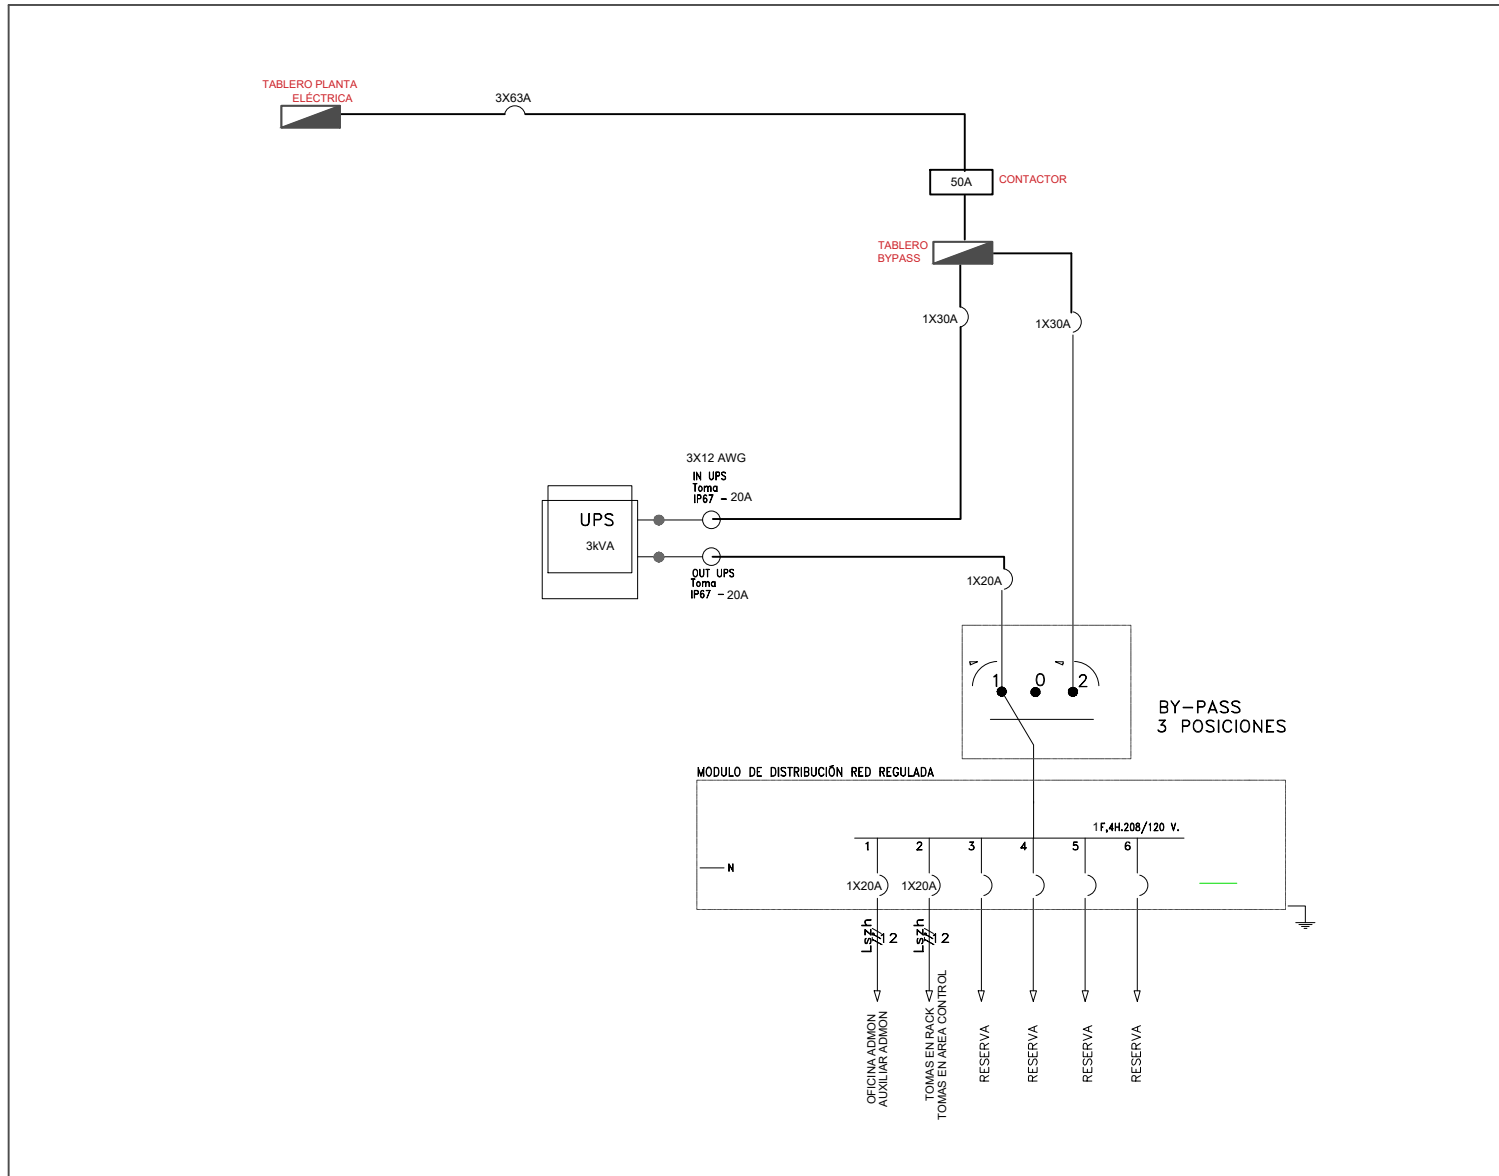

O STRAUMA  
 DIAGRAMA UNIFILAR  
 ESCALA 1:



OBJETIVO:  
 OFERTA ACOMETIDA DESDE PLANTA ELECTRICA A ZONA DE ADMINISTRACION

CÓDIGO :  
 DOSC-2302-BOG-214

PROYECTO:  
 PROPUESTA ACOMETIDA INSTALACIONES ELECTRICAS NOGALES DE LA COLINA

CONTIENE:  
 DIAGRAMA UNIFILAR oferta acometida que es la de nogales

OBSERVACIONES:

Diseño:  
 ING. DIEGO FERNANDO GOMEZ

Revisó:  
 ARQ. MICHEL YEZID CORREA

EL CONTENIDO DE ESTE DISEÑO, SUS ESPECIFICACIONES TÉCNICAS, DIBUJOS Y DESPIECES SON PROPIEDAD INTELECTUAL DE DOSC STUDIO SAS. NO PODRÁ SER DESPIEZADA, COPIADA O UTILIZAR SUS PARTES SIN AUTORIZACIÓN PREVIA. LEY-23-82.

Fecha:  
 12/07/2023  
 ESC:  
 E - 01