


CONVENCIONES

	SALIDA CÁMARA BALAJ
	SALIDA CÁMARA DOMO
	SALIDA CÁMARA PTZ
	VISUAL CÁMARA
	RACK 60 x 60 cm.
	CAJA DE PASO PVC / RAWELT
	TUBERÍA PVC A LA VISTA
	TUBERÍA PVC SUBE / BAJA
	TUBERÍA EMT A LA VISTA
	TUBERÍA EMT EMBEBIDA
	TUBERÍA EMT SUBE / BAJA
	CANALETA PVC
	CANALETA PVC SUBE / BAJA
	BANDEJA ESCALERILLA

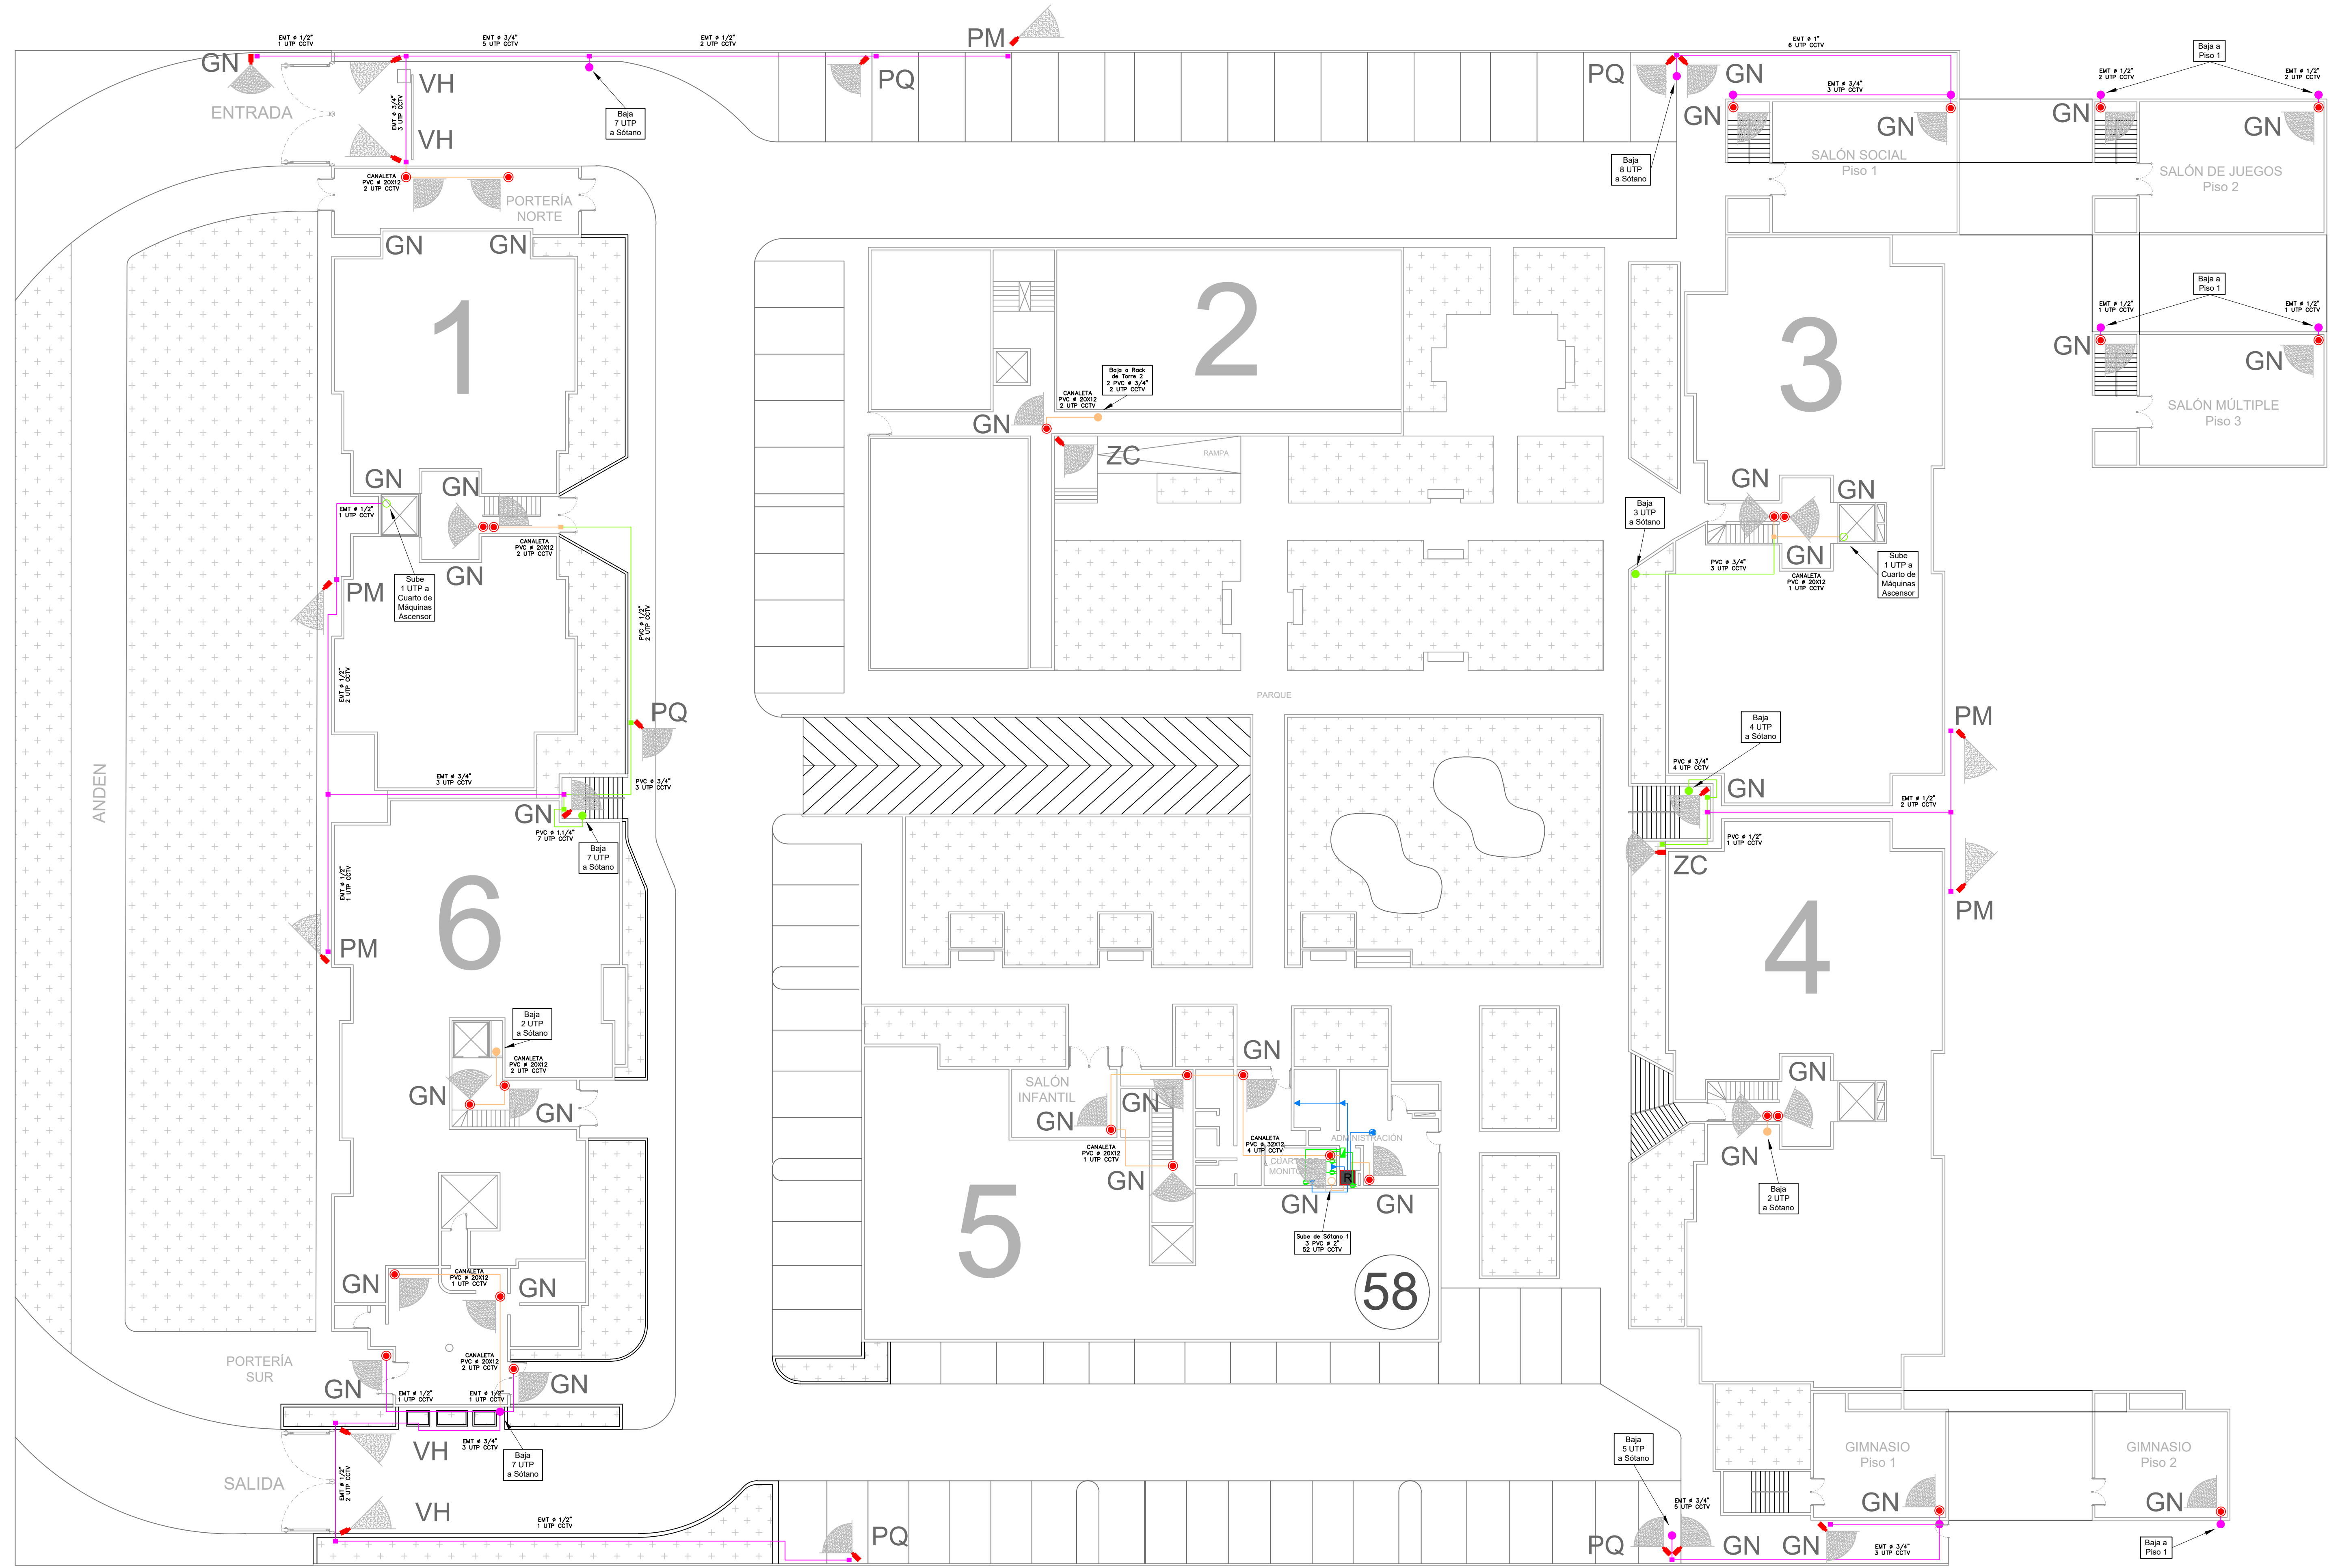

CONTRATISTA: P&S SISTEMAS www.pssystemas.com Bogotá, Cali, Medellín, Barranquilla, Cartagena, Bucaramanga		PROYECTO: REPOTENCIACIÓN DEL SISTEMA DE CCTV DEL CONJUNTO RESIDENCIAL NOGALES COLINA ETAPA I P.H. Bogotá, D.C.		DISEÑO: CONSULTORÍA: _____ INTERVENTORÍA: _____ ARQUITECTURA: CLCV DIBUJO: CLCV		VoBo CONTRATANTE: _____ VoBo INTERVENTORÍA: _____		ÁREAS: <table border="1"> <thead> <tr><th>DESCRIPCIÓN</th><th>M²</th></tr> </thead> <tbody> <tr><td> </td><td> </td></tr> <tr><td> </td><td> </td></tr> <tr><td> </td><td> </td></tr> </tbody> </table>		DESCRIPCIÓN	M²							MODIFICACIONES: <table border="1"> <thead> <tr><th>FECHA</th><th>DESCRIPCIÓN</th></tr> </thead> <tbody> <tr><td> </td><td> </td></tr> <tr><td> </td><td> </td></tr> <tr><td> </td><td> </td></tr> </tbody> </table>		FECHA	DESCRIPCIÓN							NOTAS: _____ _____ _____		CONTIENE: PLANTA PISO UNO		ESCALA: 1:200		FECHA: Marzo de 2023	
DESCRIPCIÓN	M²																																		
FECHA	DESCRIPCIÓN																																		
								PLANO: 1/3																											

NOTA: ANULAR TODO PLANO ANTERIOR A LA ÚLTIMA FECHA DE MODIFICACIÓN.