



OBJETIVO:

OBRA CIVIL PARA EL MONTAJE DE CCTV
NOGALES DE LA COLINA

CÓDIGO:

DOSC-2308-BOG-262

PROYECTO:

SUMINISTRO E INSTALACION DE
SISTEMA CCTV PARA EL
CONJUNTO NOGALES DE LA
COLINA

CONTIENE:

PLANTA PISO UNO
OPCIÓN 3
NOGALES DE LA
COLINA

OBSERVACIONES:

Dibujó:

ARQ. CRISTINA RODRIGUEZ

Revisó:

ARQ. MICHEL YEZID CORREA


EL CONTENIDO DE ESTE DISEÑO, SUS
ESPECIFICACIONES TÉCNICAS, DIBUJOS Y
DESPIECES SON PROPIEDAD INTELECTUAL DE
DOSC STUDIO SAS. NO PODRÁ SER
DESPIEZADA, COPIADA O UTILIZAR SUS
PARTES SIN AUTORIZACION PREVIA.
LEY-23-82.

Fecha:

20/10/2023

ESC: 1:200

A - 01

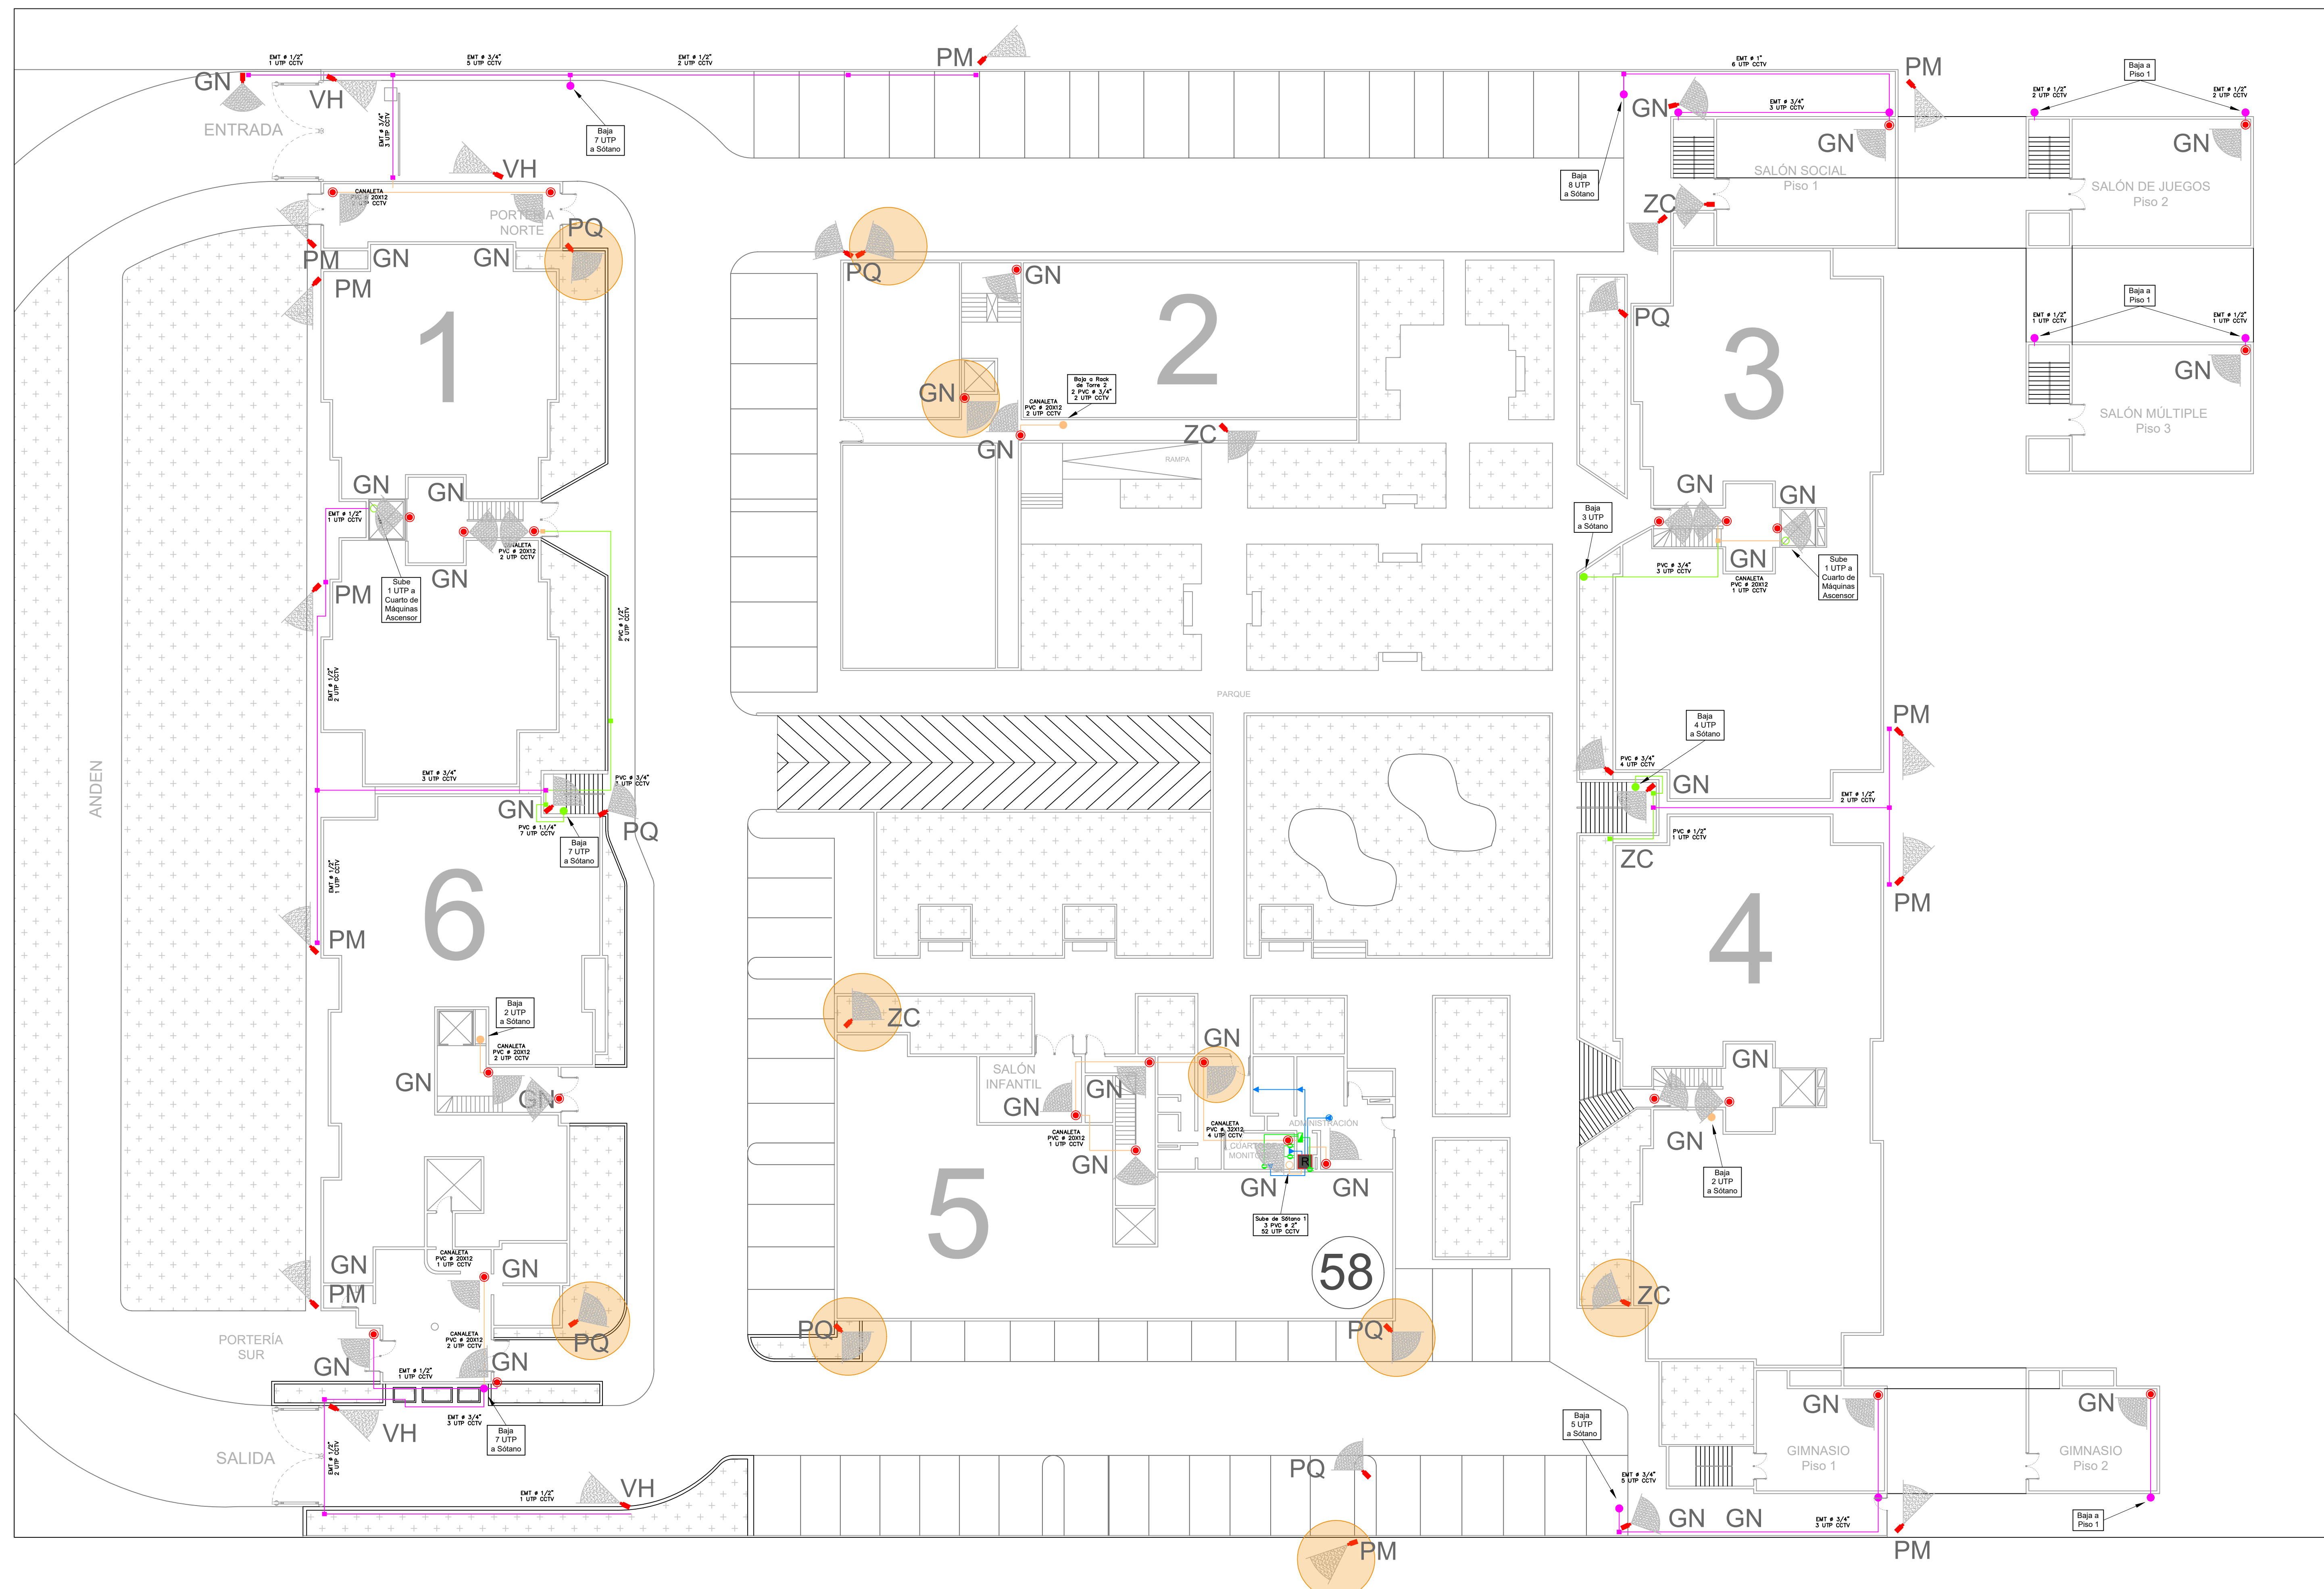

CONVENCIONES

	SALIDA CÁMARA BALA
	SALIDA CÁMARA DOMO
	SALIDA CÁMARA PTZ
	VISUAL CÁMARA
	RACK 60 x 60 cm.
	CAJA DE PASO PVC / RAWELT
	TUBERÍA PVC A LA VISTA
	TUBERÍA PVC EMBEBIDA
	TUBERÍA PVC SUBE / BAJA
	TUBERÍA EMT A LA VISTA
	TUBERÍA EMT EMBEBIDA
	TUBERÍA EMT SUBE / BAJA
	CANALETA PVC
	CANALETA PVC SUBE / BAJA
	BANDEJA ESCALERILLA

	CAMARAS P1
	63 camaras
	Piso 1
	6 camaras
	ascensor

Camaras opcionales

A

NOGALES DE LA COLINA
PLANTA PISO UNO

ESCALA 1:200