


CONVENCIONES

	SALIDA CÁMARA BALA
	SALIDA CÁMARA DOMO
	SALIDA CÁMARA PTZ
	VISUAL CÁMARA
	RACK 60 x 60 cm.
	CAJA DE PASO PVC / RAWELT
	TUBERÍA PVC A LA VISTA
	TUBERÍA PVC EMBEBIDA
	TUBERÍA PVC SUBE / BAJA
	TUBERÍA EMT A LA VISTA
	TUBERÍA EMT EMBEBIDA
	TUBERÍA EMT SUBE / BAJA
	CANALETA PVC
	CANALETA PVC SUBE / BAJA
	BANDEJA ESCALERILLA

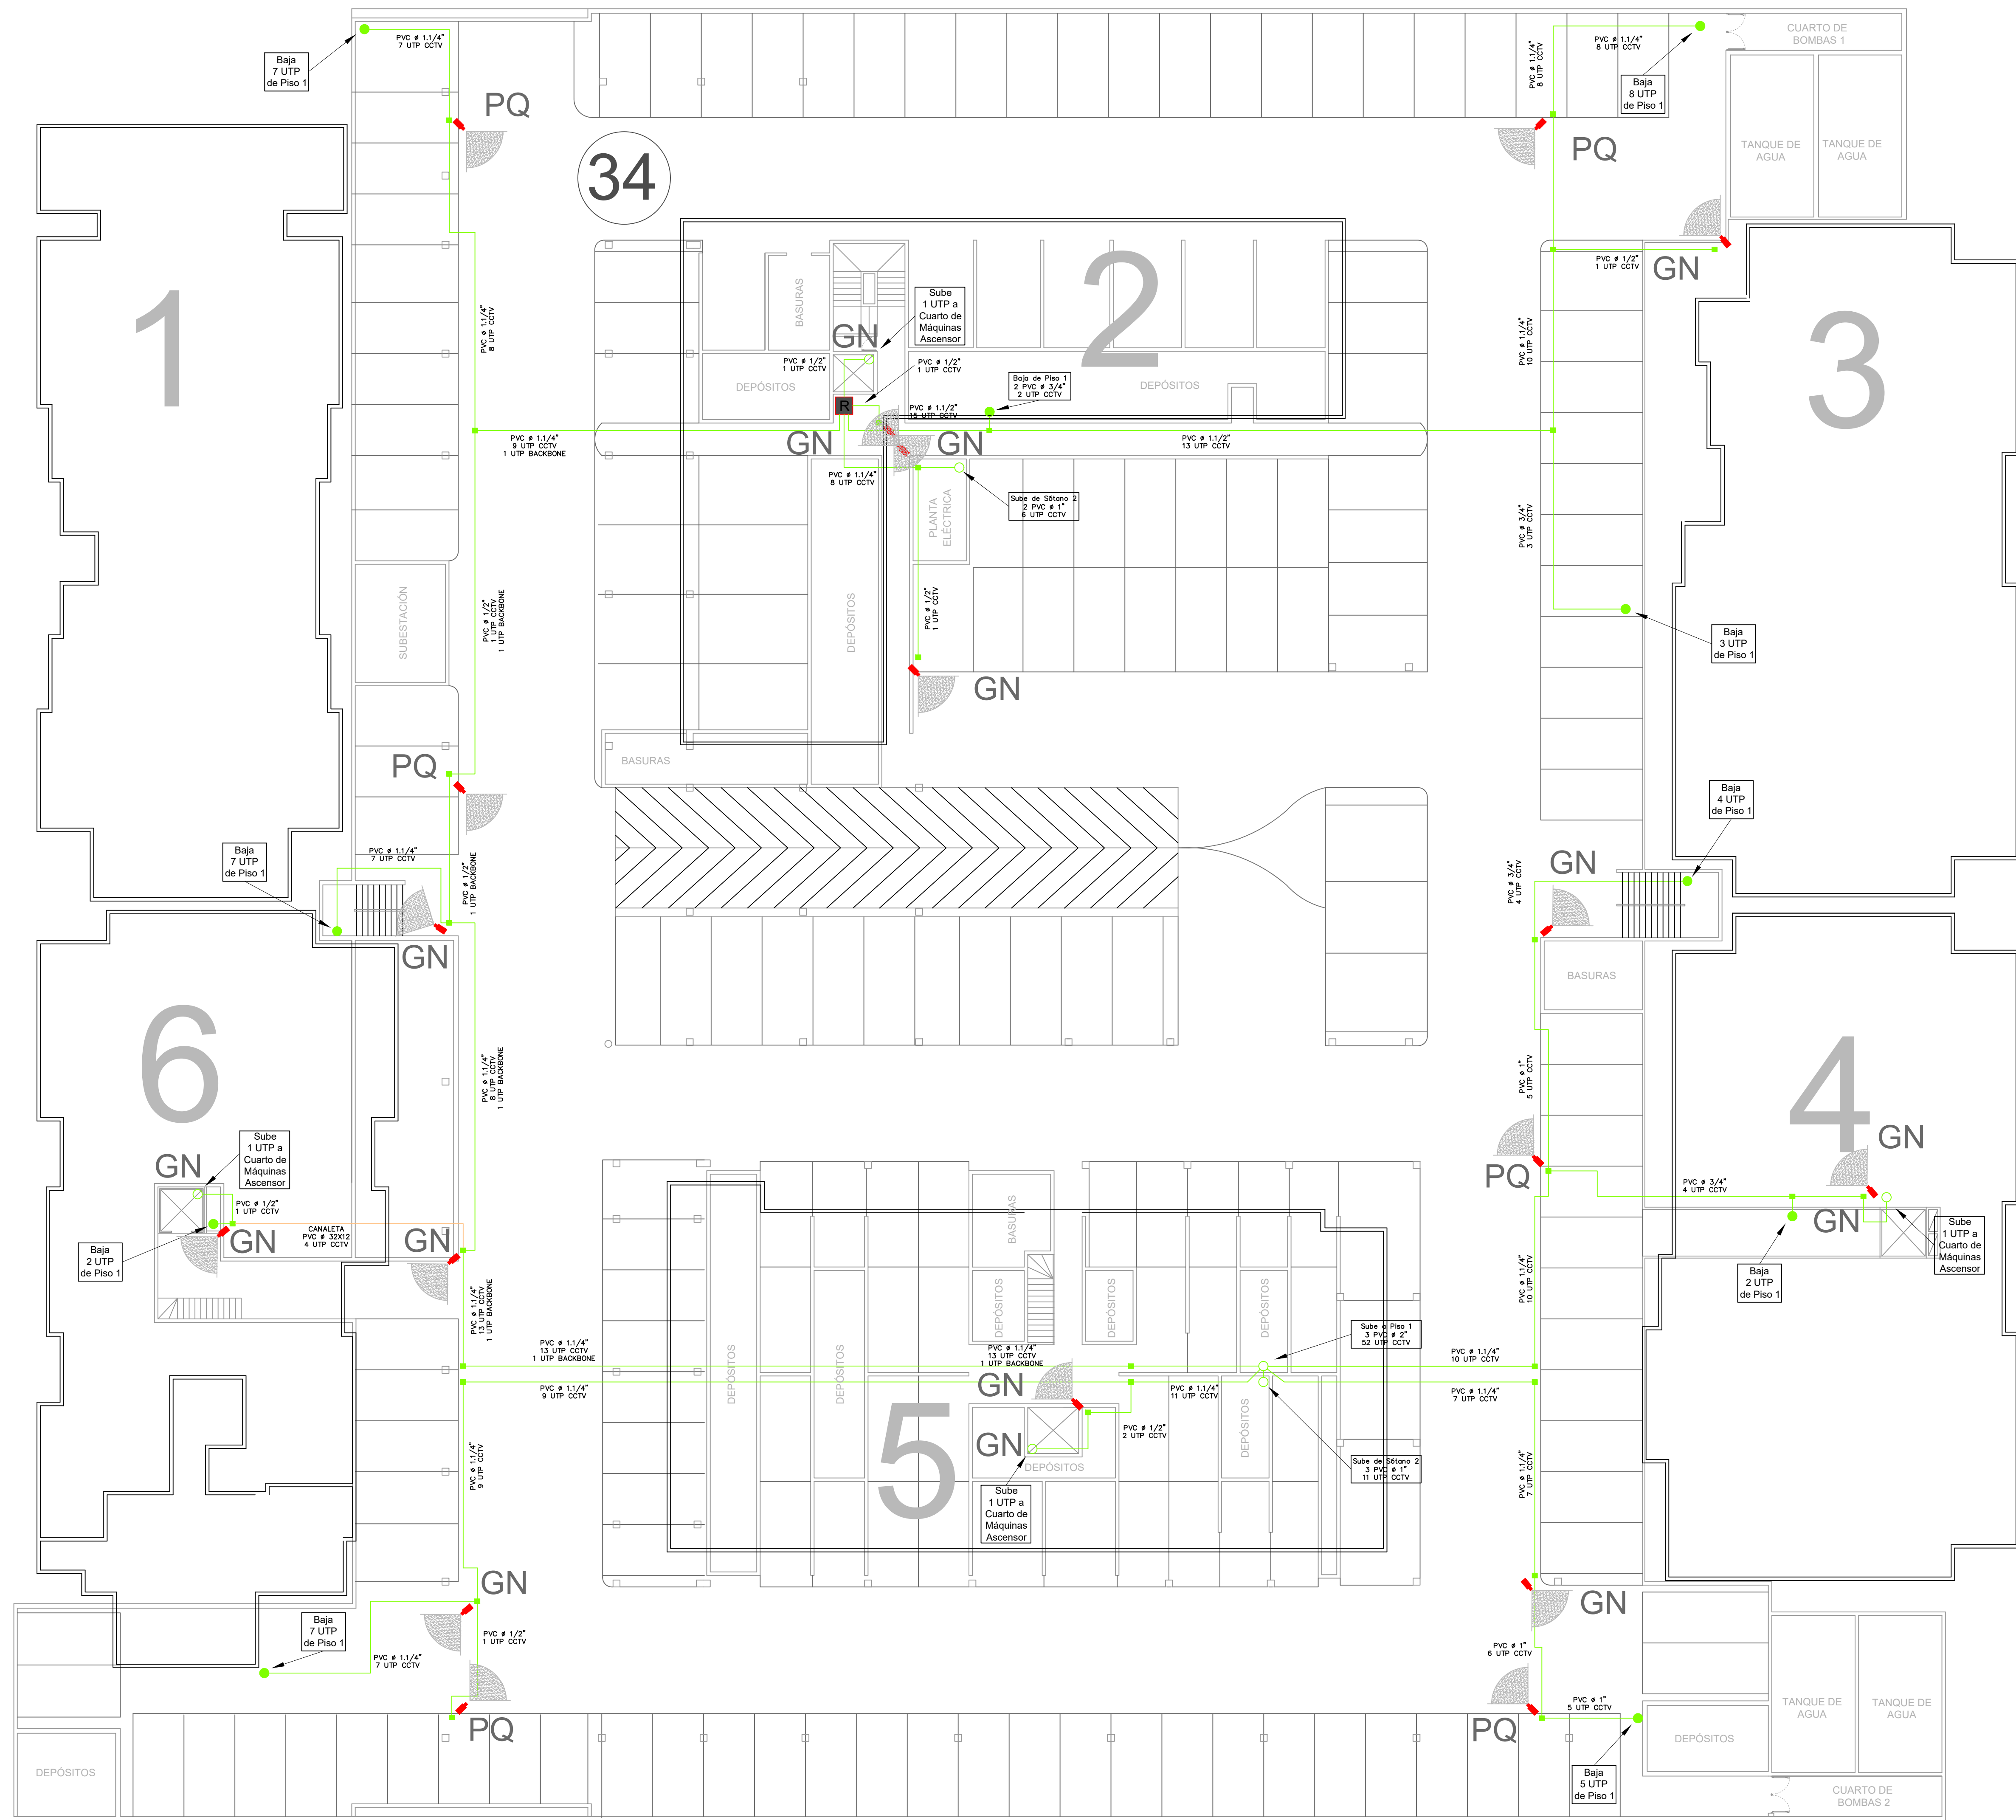

CONTRATISTA:
P&S SISTEMAS
 www.pssystemas.com
 Bogotá, Cali, Medellín, Barranquilla, Cartagena, Bucaramanga

PROYECTO:
 REPOTENCIACIÓN DEL SISTEMA DE CCTV DEL CONJUNTO RESIDENCIAL NOGALES COLINA ETAPA I P.H. Bogotá, D.C.

DISEÑO:
 CONSULTORÍA: _____ INTERVENTORÍA: _____ ARQUITECTURA: CLCV DIBUJO: CLCV

VsBo CONTRATANTE: _____
 VsBo INTERVENTORÍA: _____

ÁREAS:	
DESCRIPCIÓN	M ²

MODIFICACIONES	
FECHA	DESCRIPCIÓN

NOTAS:

CONTIENE:
 PLANTA SÓTANO UNO

ESCALA: **1:200** FECHA: **Marzo de 2023**
 PLANO: **2/3**

NOTA: ANULAR TODO PLANO ANTERIOR A LA ÚLTIMA FECHA DE MODIFICACIÓN.