



OBJETIVO:

OBRA CIVIL PARA EL MONTAJE DE CCTV
NOGALES DE LA COLINA

CÓDIGO:
DOSC-2308-BOG-262

PROYECTO:

SUMINISTRO E INSTALACION DE
SISTEMA CCTV PARA EL
CONJUNTO NOGALES DE LA
COLINA

CONTIENE:

PLANTA SOTANO DOS
OPCIÓN 2
NOGALES DE LA
COLINA

OBSERVACIONES:

Dibujó:


ARQ. CRISTINA RODRIGUEZ

Revisó:

ARQ. MICHEL YEZID CORREA

EL CONTENIDO DE ESTE DISEÑO, SUS
ESPECIFICACIONES TÉCNICAS, DIBUJOS Y
DESPIECES SON PROPIEDAD INTELECTUAL DE
DOSC STUDIO SAS. NO PODRÁ SER
DESPIEZADA, COPIADA O UTILIZAR SUS
PARTES SIN AUTORIZACIÓN PREVIA.
LEY-23-82.

Fecha:
20/10/2023
A - 03
ESCALA: 1:200

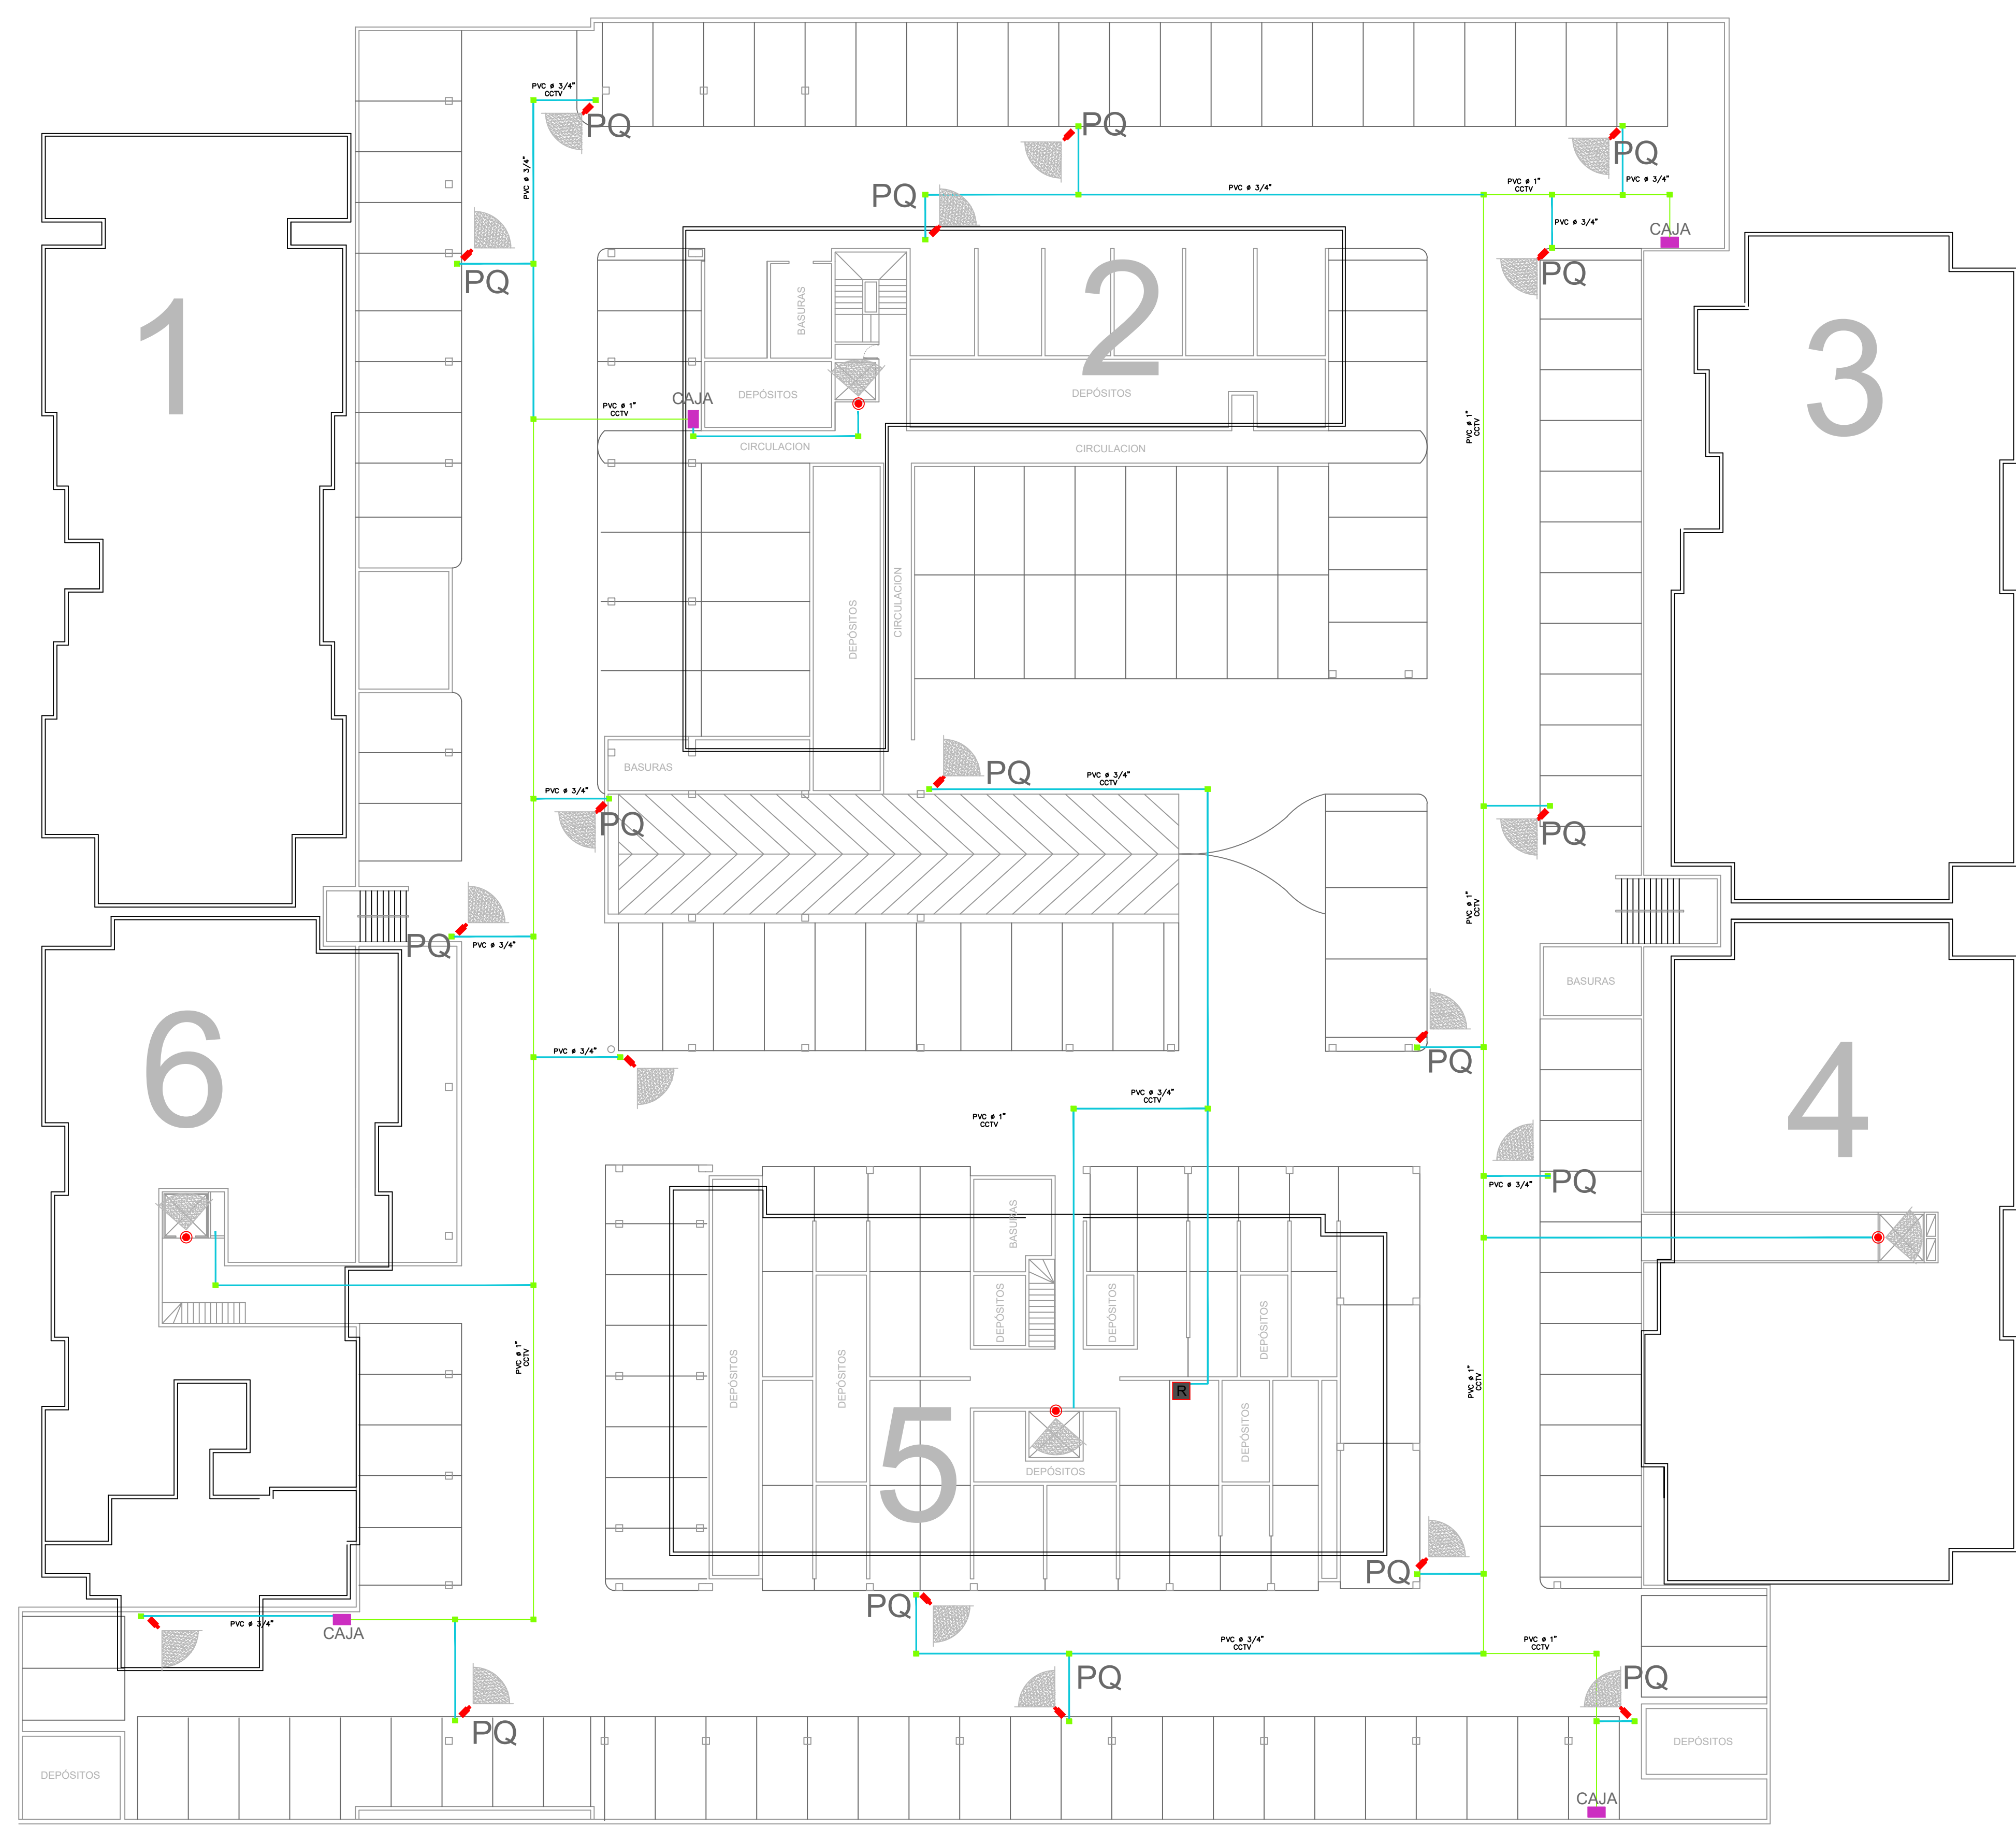

CONVENCIONES

	SALIDA CÁMARA BALA
	SALIDA CÁMARA DOMO
	SALIDA CÁMARA PTZ
	VISUAL CÁMARA
	RACK 60 x 60 cm.
	CAJA DE PASO PVC / RAWIET
	TUBERÍA PVC A LA VISTA
	TUBERÍA PVC EMBEBIDA
	TUBERÍA PVC SUBE / BAJA
	TUBERÍA EMT A LA VISTA
	TUBERÍA EMT EMBEBIDA
	TUBERÍA EMT SUBE / BAJA
	CANALETA PVC
	CANALETA PVC SUBE / BAJA
	BANDEJA ESCALERILLA

CAMARAS S2
19 camaras
sotano 2
4 camaras
ascensores

NOGALES DE LA COLINA
PLANTA SOTANO DOS
A ESCALA 1:200